
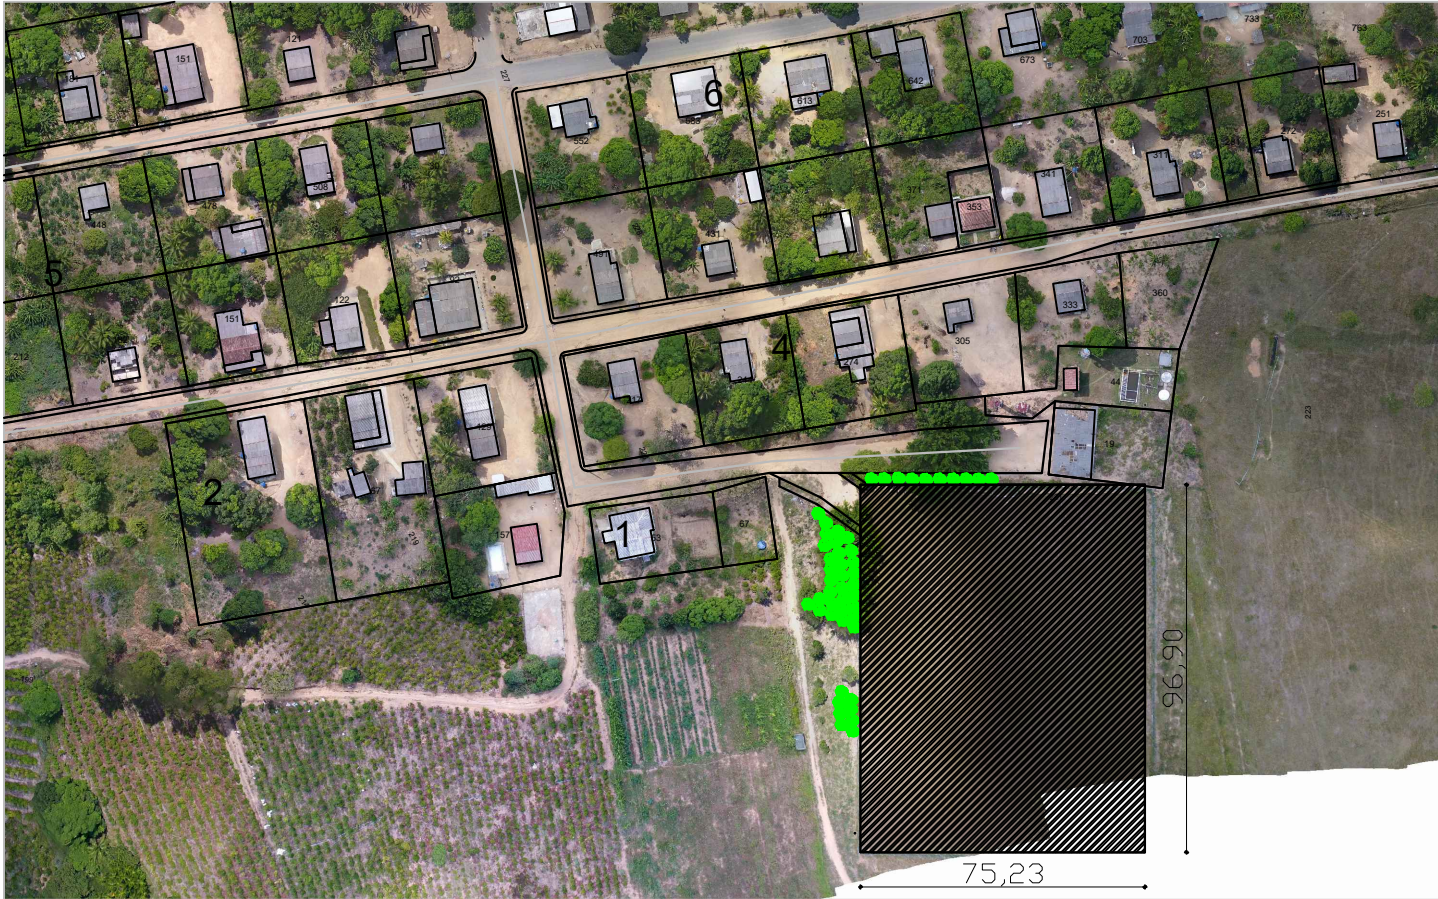


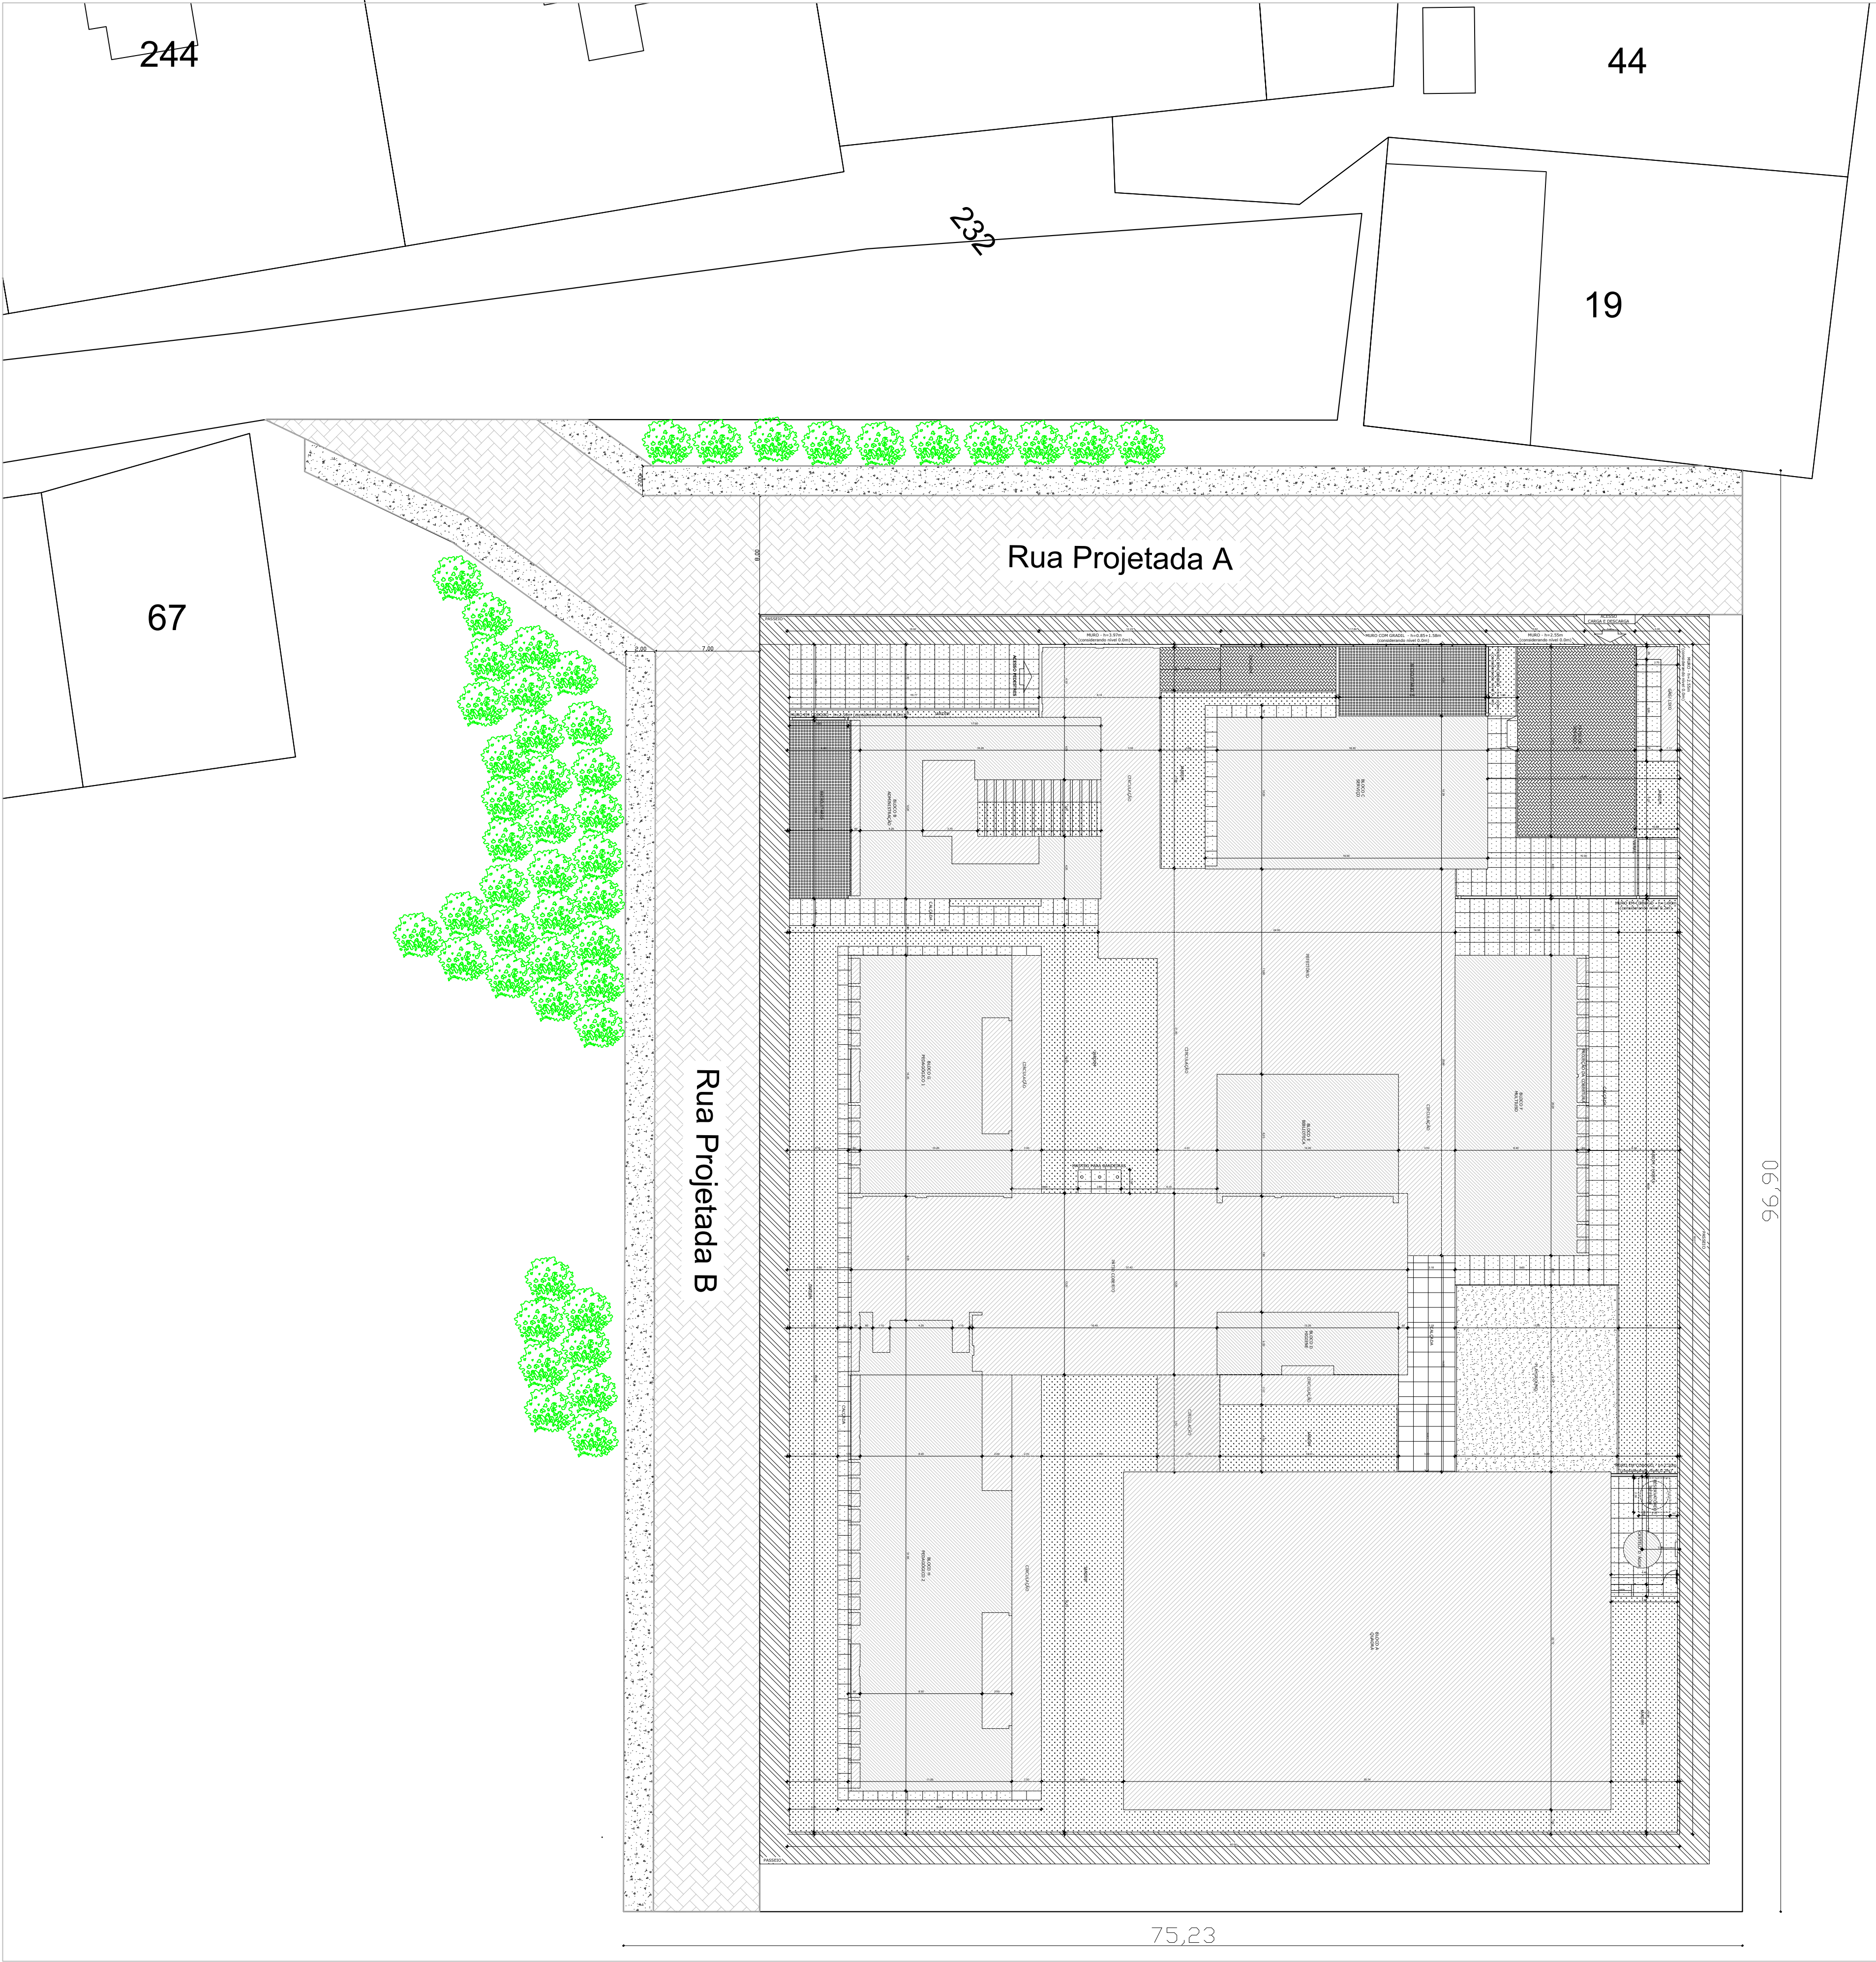

PLANTA DE LOCALIZAÇÃO

Esc.: 1:4000
Coordenadas Geográficas:
Latitude 18°25'47.31"S e Longitude 40°47'11.32"O
Dimensões do Terreno: 96,90m x 75,23m = 7.289,79m²

QUADRO DE ÁREAS

ÁREA DO TERRENO PREFEITURA	7.289,79 m²
ÁREA DE IMPLANTAÇÃO DA ESCOLA	4.800,00 m²
ÁREA TOTAL CONSTRUÍDA	2.935,25 m²
ÁREA PERMEÁVEL	1.116,15 m²
TAXA DE OCUPAÇÃO	61,15%
COEFICIENTE DE APROVEITAMENTO	0,22



PREFEITURA MUNICIPAL DE ECOPORANGA

TÍTULO:
Construção de Escola em Tempo Integral, EMEIEF Palmeiras, Localizada no Assentamento Miragem do município de Ecoporanga-ES, com Projeto Próprio - 05 salas

CONTEÚDO DA PRANCHA:
PLANTA DE SITUAÇÃO E LOCALIZAÇÃO

LOCAL / ENDEREÇO:
Assentamento Miragem - Ecoporanga/ES

RESP. TÉCNICO: Rafael Vinícius Cruz Fanti de Moraes
CREA ES - 0046471/D

ÁREA TOTAL DO TERRENO: 7289,79 m²

DATA: Março/2025

ESCALA: INDICADA

FORMATO / PRANCHA: A1
01 / 01

PLANTA DE SITUAÇÃO

Esc.: 1:500